

ΕΦΗΜΕΡΙΣ ΤΗΣ ΚΥΒΕΡΝΗΣΕΩΣ
ΤΗΣ ΕΛΛΗΝΙΚΗΣ ΔΗΜΟΚΡΑΤΙΑΣ

ΑΘΗΝΑ 2 ΦΕΒΡΟΥΑΡΙΟΥ 1989	ΤΕΥΧΟΣ ΤΕΤΑΡΤΟ	ΑΡΙΘΜΟΣ ΦΥΛΛΟΥ 49

ΠΕΡΙΕΧΟΜΕΝΑ

ΑΠΑΛΛΟΤΡΙΩΣΕΙΣ

ΑΠΟΦΑΣΕΙΣ

ΠΟΛΕΟΔΟΜΙΑ

ΑΝΑΚΟΙΝΩΣΕΙΣ

ΑΠΑΛΛΟΤΡΙΩΣΕΙΣ

ΑΠΟΦΑΣΕΙΣ

Αριθ. 1000438/82/0010 (1)

Αναγκαστική απαλλοτρίωση έκτασης για την ανέγερση διδακτηρίου του 10ου Δημοτικού Σχολείου και Νηπιαγωγείου Τρίπολης.

ΟΙ ΥΠΟΥΡΓΟΙ
ΟΙΚΟΝΟΜΙΚΩΝ ΚΑΙ
ΕΘΝΙΚΗΣ ΠΑΙΔΕΙΑΣ ΚΑΙ ΘΡΗΣΚΕΥΜΑΤΩΝ

Έχοντας υπόψη:

1. Τις διατάξεις του Ν.Δ/τος 797/1971 «περί αναγκαστικών απαλλοτριώσεων» σε συνδυασμό με τις διατάξεις του Β.Δ/τος 139/1971 «περί της αρμοδιότητος των νομαρχών προς κήρυξιν αναγκαστικών τινών απαλλοτριώσεων».

2. Τις διατάξεις του άρθρου 17 του Α.Ν. 627/1968 «περί Οργανισμού Σχολικών Κτιρίων», σε συνδυασμό με τις διατάξεις του Ν. 513/1976.

3. Το από 21.9.88 πρακτικό από τη συνεδρίαση με αρίθμ. 24/1988 του Διοικητικού Συμβουλίου Νομαρχιακού Ταμείου Αρκαδίας.

4. Το από 4.2.87 πρακτικό καταλληλότητας της απαλλοτριούμενης έκτασης, που καταρτίστηκε από την κατά Νόμο Επιτροπή, αποφασίζουμε:

Κηρύσσουμε την αναγκαστική απαλλοτρίωση για λόγους δημόσιας ωφέλειας και ειδικότερα για την ανέγερση διδακτηρίου του 10ου Δημοτικού Σχολείου και Νηπιαγωγείου Τρίπολης, έκτασης συνολικού εμβαδού 3020,09 μ2 που βρίσκεται στην περιοχή του Δήμου Τρίπολης (Ο.Τ. 34) και φάνεται με κλίμακα 1:200 και με τα στοιχεία Α, Β, Γ, Δ, Ε, Ζ, Η, Θ, Ι, Κ, Λ, Μ, Α στο από 12.9.88 χτηματολογικό διάγραμμα - πίνακα που συνέταξε ο Δημοσθένης Φιλιππίδης, αρχιτέκτων Μηχανικός και το θεώρησε ο Διευθυντής Τεχνικών Υπηρεσιών της Νομαρχίας Αρκαδίας Γ. Κοτσιώνης Τοπ. Μηχ/κός.

Στην έκταση που απαλλοτριώνεται προβάλλουν δικαιώματα κυριότητας οι: 1. Δημήτριος Σιάμπος, 2. Δημήτριος Κατσίρης και 3. Εμμανουήλ Καλογερόπουλος.

Η απαλλοτρίωση χηρύσσεται υπέρ της Εφορείας Σχολείων Δήμου Τρίπολης και με δαπάνη του Νομαρχιακού Ταμείου Αρκαδίας.

Η απόφαση αυτή να δημοσιευθεί στην Εφημερίδα της Κυβερνήσεως.

Αθήνα, 18 Ιανουαρίου 1989

ΟΙ ΥΠΟΥΡΓΟΙ

ΟΙΚΟΝΟΜΙΚΩΝ
ΔΗΜΗΤΡΗΣ ΤΣΟΒΟΛΑΣ

ΕΘΝΙΚΗΣ ΠΑΙΔΕΙΑΣ & ΘΡΗΣ/ΤΩΝ
ΓΕΩΡΓΙΟΣ ΠΑΠΑΝΔΡΕΟΥ

Αριθ. Π.7732/1987 (2)

Αναγκαστική απαλλοτρίωση έκτασης για ανέγερση διδακτηρίου Πρωτοβάθμιας Εκπαίδευσης στο Δήμο Ν. Λιοσίων Νομού Αττικής.

ΟΙ ΥΠΟΥΡΓΟΙ
ΟΙΚΟΝΟΜΙΚΩΝ ΚΑΙ
ΕΘΝΙΚΗΣ ΠΑΙΔΕΙΑΣ ΚΑΙ ΘΡΗΣΚΕΥΜΑΤΩΝ

Έχοντας υπόψη:

1. Τις διατάξεις του Ν.Δ/τος 797/1971 «περί αναγκαστικών απαλλοτριώσεων» σε συνδυασμό με τις διατάξεις του Β.Δ/τος 139/1971 «περί της αρμοδιότητος των νομαρχών προς κήρυξιν αναγκαστικών τινών απαλλοτριώσεων».

2. Τις διατάξεις του άρθρου 17 του Α.Ν. 627/1968 «περί Οργανισμού Σχολικών Κτιρίων», σε συνδυασμό με τις διατάξεις του Ν. 513/1976.

3. Το από 16.8.1988 απόσπασμα πρακτικού από τη συνεδρίαση με αριθμ. 1630/16.8.1988 του Διοικητικού Συμβουλίου του Οργανισμού Σχολικών Κτιρίων.

4. Το από 14.10.1987 πρακτικό καταλληλότητας της απαλλοτριούμενης έκτασης, που καταρτίστηκε από την κατά Νόμο Επιτροπή, αποφασίζουμε:

Κηρύσσουμε την αναγκαστική απαλλοτρίωση για λόγους δημόσιας ωφέλειας και ειδικότερα για την ανέγερση διδακτηρίου Πρωτοβάθμιας εκπαίδευσης στο Δήμο Ν. Λιοσίων, έκτασης συνολικού εμβαδού 2.430 μ2 που βρίσκεται στην περιοχή του Δήμου Ν. Λιοσίων Αττικής και μεταξύ των δρόμων Αγ. Νικολάου, Πλάτωνος, Πάρνηθας Αώου (Ο.Τ. 2018) και φαίνεται με κλίμακα 1:500 και με τα στοιχεία Α-Β-Γ-Δ-Α

στο από Μαΐου 1900 και με αριθμό 798 κτηματολογικό διάγραμμα - πίνακα που συνέταξε ο Αλέκος Νικολαΐδης Τοπογράφος - Μηχανικός Δήμου Λιοσίων και θεώρησε για την Δ/νση Γηπέδων από τον Γεώργιο Μορφόπουλο Τοπογράφο Μηχανικό του Ο.Σ.Κ.

Στην έκταση που απαλλοτριώνεται προβάλλουν δικαιώματα κυριότητας οι: 1. Γεώργιος Σπυρίδ. Πηλίχος, Χρήστος Θεοφ. Πηλίχος κ.λπ.

Η απαλλοτρίωση κηρύσσεται υπέρ του Οργανισμού Σχολικών Κτιρίων και με δαπάνη του.

Η απόφαση αυτή να δημοσιευθεί στην Εφημερίδα της Κυβερνήσεως.

Αθήνα, 18 Ιανουαρίου 1989

ΟΙ ΥΠΟΥΡΓΟΙ

ΟΙΚΟΝΟΜΙΚΩΝ — ΔΗΜΗΤΡΗΣ ΤΣΟΒΟΛΑΣ

ΕΘΝΙΚΗΣ ΠΑΙΔΕΙΑΣ & ΘΡΗΣ/ΤΩΝ — ΓΕΩΡΓΙΟΣ ΠΑΠΑΝΔΡΕΟΥ

Αριθ. 1000453/64/0010 (3)

Αναγκαστική απαλλοτρίωση ακινήτου στην Υπάτη για αρχαιολογικούς σκοπούς.

ΟΙ ΥΠΟΥΡΓΟΙ ΟΙΚΟΝΟΜΙΚΩΝ ΚΑΙ ΠΟΛΙΤΙΣΜΟΥ

Έχοντας υπόψη:

1. Τις διατάξεις του Ν.Δ/τος 797/1971 «περί αναγκαστικών απαλλοτριώσεων» σε συνδυασμό με τις διατάξεις του Β.Δ/τος 139/1971 «περί της αρμοδιότητος των νομαρχών προς κήρυξιν αναγκαστικών τινών απαλλοτριώσεων».

2. Τις διατάξεις του άρθρου 1 του Νόμου Β Ρ Ξ Ζ/1983 «περί αναγκαστικής απαλλοτριώσεως ακινήτων προς συντήρησιν ή ανεύρεσιν αρχαιοτήτων».

3. Το από 7.1.88 απόσπασμα πρακτικού από τη συνεδρίαση του Αρχαιολογικού Συμβουλίου με αριθ. 38/24.12.87, αποφασίζουμε:

Κηρύσσουμε την αναγκαστική απαλλοτρίωση ακινήτου για λόγους δημόσιας ωφέλειας και ειδικότερα για την προστασία, συντήρηση και ανάδειξη του αρχαιολογικού χώρου της Υπάτης και του τείχους που διέρχεται μέσα απ' αυτό, έκτασης συνολικού εμβαδού 242,14 μ2 που βρίσκεται στην Υπάτη και φαίνεται με τα στοιχεία Α Β Γ Δ Ε Ζ Η Θ Ι Α και με κλίμακα 1:100 στο Α/Α 2189/30.6.88 κτηματολογικό διάγραμμα - πίνακα του Ν. Βλάχου, το οποίο έχει θεωρήσει στις 30 Ιουνίου 1988 ο Προϊστάμενος αποτυπώσεων και συντηρήσεως κτιρίων του ΤΑΠΑ Ν. Μαυραΐδης.

Στην έκταση που απαλλοτριώνεται προβάλλει δικαιώματα κυριότητας η Δέσποινα Νικολάου.

Η απαλλοτρίωση κηρύσσεται υπέρ του Δημοσίου και με δαπάνη του Ταμείου Αρχαιολογικών Πόρων και Απαλλοτριώσεων.

Η απόφαση αυτή να δημοσιευθεί στην Εφημερίδα της Κυβερνήσεως.

Αθήνα, 18 Ιανουαρίου 1989

ΟΙ ΥΠΟΥΡΓΟΙ

ΟΙΚΟΝΟΜΙΚΩΝ — ΔΗΜΗΤΡΗΣ ΤΣΟΒΟΛΑΣ

ΠΟΛΙΤΙΣΜΟΥ — ΜΕΛΙΝΑ ΜΕΡΚΟΥΡΗ

Αριθ. 1000452/65/0010 (4)

Αναγκαστική απαλλοτρίωση ακινήτου στην Ερέτρια για αρχαιολογικούς σκοπούς.

ΟΙ ΥΠΟΥΡΓΟΙ ΟΙΚΟΝΟΜΙΚΩΝ ΚΑΙ ΠΟΛΙΤΙΣΜΟΥ

Έχοντας υπόψη:

1. Τις διατάξεις του Ν.Δ/τος 797/1971 «περί αναγκαστικών απαλλοτριώσεων» σε συνδυασμό με τις διατάξεις του Β.Δ/τος 139/1971 «περί της αρμοδιότητος των νομαρχών προς κήρυξιν αναγκαστικών τινών απαλλοτριώσεων».

2. Τις διατάξεις του άρθρου 1 του Νόμου Β Ρ Ξ Ζ/1983 «περί αναγκαστικής απαλλοτριώσεως ακινήτων προς συντήρησιν ή ανεύρεσιν αρχαιοτήτων».

3. Το από 25.11.88 απόσπασμα πρακτικού από τη συνεδρίαση του Αρχαιολογικού Συμβουλίου με αριθ. 17/88, αποφασίζουμε:

Κηρύσσουμε την αναγκαστική απαλλοτρίωση ακινήτου για λόγους δημόσιας ωφέλειας και ειδικότερα για την προστασία, ανάδειξη και προβολή των αρχαιοτήτων που βρέθηκαν σ' αυτό δηλαδή κτισμάτων που συνδέονται άμεσα με το ιερό της Ίσιδας και για την προστασία, συντήρηση και ανάδειξη των σημαντικών αρχαιολογικών χώρων (ανατολικού τείχους, Γυμνασίου, Παλαίστρας) που βρίσκονται σε πολύ μικρή απόσταση, έκτασης συνολικού εμβαδού 976,50 μ2 που φαίνεται με κλίμακα 1:200 και με τα στοιχεία Α-Β-Γ-Δ-Α στο α/α 1988/23.10.1986 κτηματολογικό διάγραμμα - πίνακα του Μ. Μαυραΐδη, το οποίο έχει θεωρήσει στις 22.10.86 ο Δ/ντής Αποτυπώσεων και Συντηρήσεως Κτιρίων του ΤΑΠΑ Μ. Γιαννουλάκης.

Στην έκταση που απαλλοτριώνεται προβάλλει δικαιώματα κυριότητας η Βασιλική Θεοδωρή.

Η απαλλοτρίωση κηρύσσεται υπέρ του Δημοσίου και με δαπάνη του Ταμείου Αρχαιολογικών Πόρων και Απαλλοτριώσεων.

Η απόφαση αυτή να δημοσιευθεί στην Εφημερίδα της Κυβερνήσεως.

Αθήνα, 18 Ιανουαρίου 1989

ΟΙ ΥΠΟΥΡΓΟΙ

ΟΙΚΟΝΟΜΙΚΩΝ — ΔΗΜΗΤΡΗΣ ΤΣΟΒΟΛΑΣ

ΠΟΛΙΤΙΣΜΟΥ — ΜΕΛΙΝΑ ΜΕΡΚΟΥΡΗ

Αριθ. Μ.3172/1995 (5)

Αναγκαστική απαλλοτρίωση έκτασης για την ανέγερση τηλεπικοινωνιακού Κέντρου στον Άγιο Κήρυκο νήσου Ικαρίας νομού Σάμου υπέρ και με δαπάνες ΟΤΕ.

ΟΙ ΥΠΟΥΡΓΟΙ ΟΙΚΟΝΟΜΙΚΩΝ ΚΑΙ ΜΕΤΑΦΟΡΩΝ ΚΑΙ ΕΠΙΚΟΙΝΩΝΙΩΝ

Έχοντας υπόψη:

1. Τις διατάξεις του Ν.Δ/τος 797/1971 «περί αναγκαστικών απαλλοτριώσεων» σε συνδυασμό με τις διατάξεις του Β.Δ/τος 139/1971 «περί της αρμοδιότητος των Νομαρχών προς κήρυξιν αναγκαστικών τινών απαλλοτριώσεων».

2. Τις διατάξεις της παρ. 5 του άρθρου 52 του Ν.Δ/τος 165/1973 «περί Οργανισμού Τηλεπικοινωνιών της Ελλάδος».

3. Το απόσπασμα πρακτικού από τη συνεδρίαση της 9.6.1988 του Διοικητικού Συμβουλίου του ΟΤΕ ΑΕ με αριθμό 2069/9.6.1988.

4. Το με αριθμό 91311/14746/12.8.1988 έγγραφο του ΟΤΕ ΑΕ, αποφασίζουμε:

Κηρύσσουμε με την αναγκαστική απαλλοτρίωση, για λόγους δημόσιας ωφέλειας και ειδικότερα για την ανέγερση του τηλεπικοινωνιακού κέντρου Αγίου Κήρυκου Ικαρίας Νομού Σάμου, έκασης συνολικού εμβαδού 779,01 τ.μ. που βρίσκεται πάνω στην οδό Αγίου Κηρύκου - Λουτρών και σε ανώνυμες δημοτικές οδούς, στο 736 οικοδομικό τετράγωνο, της πόλης του Αγίου Κηρύκου Ικαρίας και εντός του εγκεκριμένου σχεδίου πόλεως και φαίνεται με κλίμακα 1:200 και με τα στοιχεία Α-Β-Γ-Δ-Ε-Ζ-Η-Θ-Ι-Κ-Λ-Μ-Ν-Ξ-Α στο με αριθμό 8331/Τ1/10.2.88 κτηματολογικό διάγραμμα και στο με αριθμ. 8331/Τ2/10.2.88 κτηματολογικό πίνακα που συνέταξε ο Διπλ. Αγρ. Τοπογράφος Μηχανικός Ιωάννης Αλεξόπουλος και θεώρησε την 22.9.1988 ο Διευθυντής του Υπουργείου Μεταφορών και Επικοινωνιών Γεώργιος Αντωνίου.

Στην έκταση που απαλλοτριώνεται προβάλλει δικαιώματα κυριότητας ο Αντώνιος Βασσίλαρος.

Η απαλλοτρίωση κηρύσσεται υπέρ του Οργανισμού Τηλεπικοινωνιών Ελλάδος ΑΕ και με δαπάνη του.

Η απόφαση αυτή να δημοσιευθεί στην Εφημερίδα της Κυβερνήσεως.

Αθήνα, 18 Ιανουαρίου 1989

ΟΙ ΥΠΟΥΡΓΟΙ

ΟΙΚΟΝΟΜΙΚΩΝ — ΔΗΜΗΤΡΗΣ ΤΣΟΒΟΛΑΣ

ΜΕΤΑΦΟΡΩΝ ΚΑΙ ΕΠΙΚΟΙΝΩΝΙΩΝ — ΓΙΑΝΝΗΣ ΧΑΡΑΛΑΜΠΟΥΣ

Αριθ. 1750 (6)

Κήρυξη αναδασωτέας έκτασης 0,501 στρεμμάτων στη θέση Ράχη περιφέρειας Κοινότητας Νεάπολης Βοιών Νομού Λακωνίας.

Ο ΝΟΜΑΡΧΗΣ ΛΑΚΩΝΙΑΣ

Έχοντας υπόψη:

1. Τις διατάξεις του άρθρου 117 παρ. 3 του Συντάγματος.

2. Τις διατάξεις του Ν. 3200/55 (άρθρο 37) και τις συναφείς περί Διοικητικής αποκεντρώσεως διατάξεις.

3. Τις διατάξεις του Ν. 998/79 «περί προστασίας των δασών κ.λπ.» και ειδικότερα:

α) του άρθρου 41 παρ. 1 β) του άρθρου 38.

4. Τις διαταγές του Υπουργείου Γεωργίας:

α) 160417/1180/8.7.80 β) 182447/3049/24.9.80.

5. Την με αρ. 1894/30.8.88 αναφορά τού Δασαρχείου Μολάων με την οποία εισηγείται την κήρυξη της παραπάνω έκτασης ως αναδασωτέας, αποφασίζουμε:

Κηρύσσουμε αναδασωτέα, με σκοπό την αποκατάσταση της δασικής βλάστησης από τα είδη: ρείκι, ασπάλαθο, αφάνα που καταστράφηκε με την χρήση μηχανικών μέσων τη δημόσια δασική έκταση, εμβαδού πεντακοσίων ενός τετραγωνικών μέτρων (501) κατηγορίας παρ. 3 άρθρου 3 Ν. 998/79, που βρίσκεται στη θέση Ράχη περιφέρειας Κοινότητας Νεάπολης Βοιών.

Προσδιορίζεται από τα στοιχεία 1, 2, 3, 4, 5, 6, 7, 1.

Ανατολικά: Με δημόσια δασική έκταση και αγρό Σπύρου Αργείτη.

Δυτικά: Με αγροτικό δρόμο.

Βόρεια: Με δημόσια δασική έκταση.

Νότια: Με αγρό Σπύρου Αργείτη.

Όπως φαίνεται στο συνημμένο διάγραμμα που αποτελεί αναπόσπαστο μέρος της απόφασης αυτής.

Ορίζουμε:

α) Η αναδάσωση της έκτασης να γίνει με φυσική αναγέννηση.

β) Η απόφαση αυτή:


1) Να ισχύει προτού δημοσιευθεί στην Εφημερίδα της Κυβερνήσεως και από την κοινοποίησή της στους ενδιαφερομένους.


2) Να δημοσιευθεί στην Εφημερίδα της Κυβερνήσεως.

Σπάρτη, 7 Σεπτεμβρίου 1988

Ο Νομάρχης

ΑΡΙΣ. ΝΙΖΑΜΗΣ

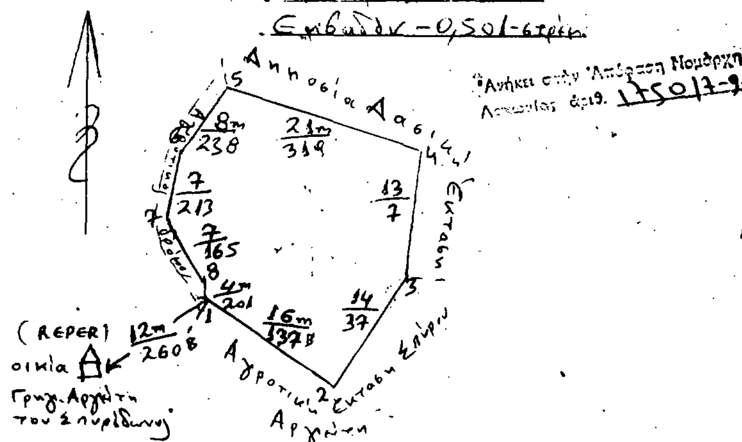

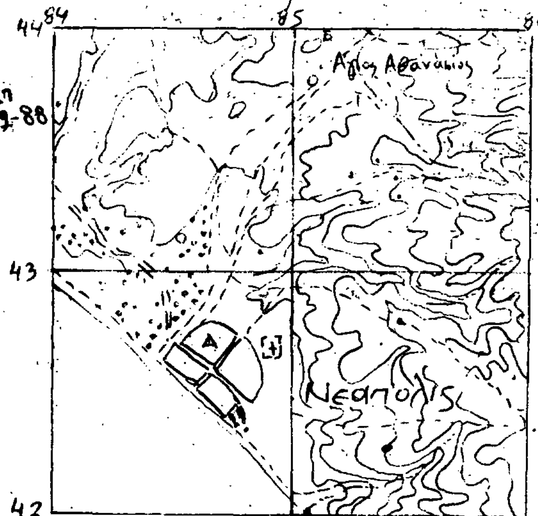


Σπάρτη 7 Σεπτεμβρίου 1988

Ο ΝΟΜΑΡΧΗΣ

ΑΡΙΣΤΕΙΔΗΣ ΝΙΖΑΜΗΣ



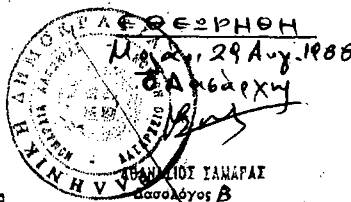

Αριθ. 1751 (7)

Κήρυξη αναδασωτέας έκτασης 1107 στρεμμάτων στη θέση Λα περιφέρειας Κοινότητας Λαχίου Βοιών Νομού Λακωνίας.

Ο ΝΟΜΑΡΧΗΣ ΛΑΚΩΝΙΑΣ

Έχοντας υπόψη:

1. Τις διατάξεις του άρθρου 117 παρ. 3 του Συντάγματος.

2. Τις διατάξεις του Ν. 3200/55 (άρθρο 37) και τις συναφείς περί Διοικητικής αποκεντρώσεως διατάξεις.

3. Τις διατάξεις του Ν. 998/79 «περί προστασίας των δασών κ.λπ.» και ειδικότερα:

α) του άρθρου 41 παρ. 1 β) του άρθρου 38.

4. Τις διαταγές του Υπουργείου Γεωργίας:

α) 160417/1180/8.7.80 β) 182447/3049/24.9.80.

5. Την με αρ. 1896/30.8.88 αναφορά του Δασαρχείου Μολάων με την οποία εισηγείται την κήρυξη της παραπάνω έκτασης ως αναδασωτέας, αποφασίζουμε:

Κηρύσσουμε αναδασωτέα, με σκοπό την αποκατάσταση της δασικής βλάστησης που καταστράφηκε με μηχανικά μέσα και που αποτελείτο από πουρνάρι, σχίνο και ασπάλαθο τη δημόσια δασική έκταση, εμβαδού χιλίων εκατόν επτά τετραγωνικών μέτρων (1107) κατηγορίας παρ. 3 άρθρο 3 Ν. 998/79, που βρίσκεται στη θέση Λα περιφέρειας Κοινότητας Λαχίου Βοιών.

Προσδιορίζεται από τα στοιχεία 1, 2, 3, 4, 5, 6, 7, 8, 9, 10, 11, 12, 1 και έχει όρια:

Ανατολικά: Με δημόσια δασική έκταση.

Δυτικά: Με αγροτικό δρόμο και αγρό Αντωνίου Χαραμή.

Βόρεια: Με δημόσια δασική έκταση.

Νότια: Με αγροτικό δρόμο και αγρό Αντωνίου Χαραμή.

Όπως φαίνεται στο συνημμένο διάγραμμα που αποτελεί αναπόσπαστο μέρος της απόφασης αυτής.

Ορίζουμε:

α) Η αναδάσωση της έκτασης να γίνει με φυσική αναγέννηση.


β) Η απόφαση αυτή:


1) Να ισχύει προτού δημοσιευθεί στην Εφημερίδα της Κυβερνήσεως και από την κοινοποίησή της στους ενδιαφερομένους.

2) Να δημοσιευθεί στην Εφημερίδα της Κυβερνήσεως.

Σπάρτη, 7 Σεπτεμβρίου 1988

Ο Νομάρχης
ΑΡΙΣ. ΝΙΖΑΜΗΣ

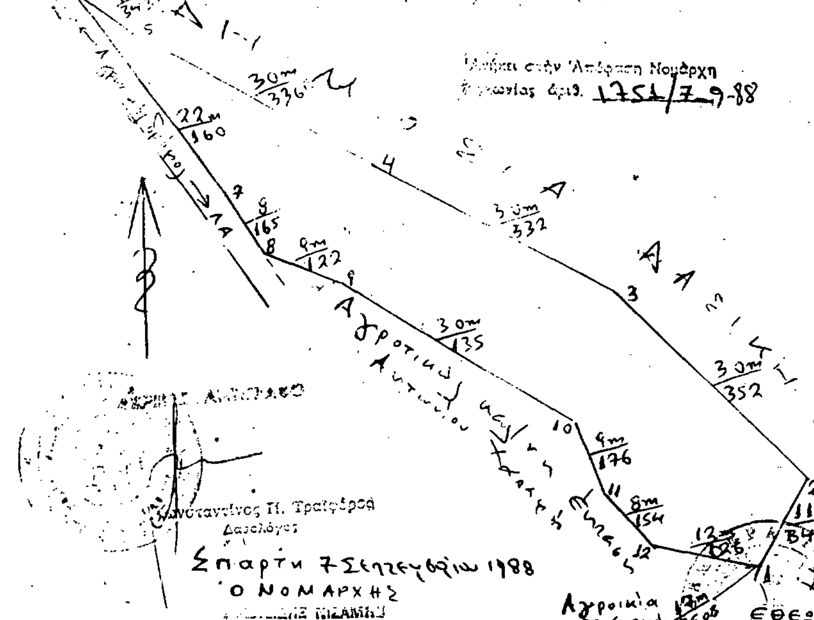

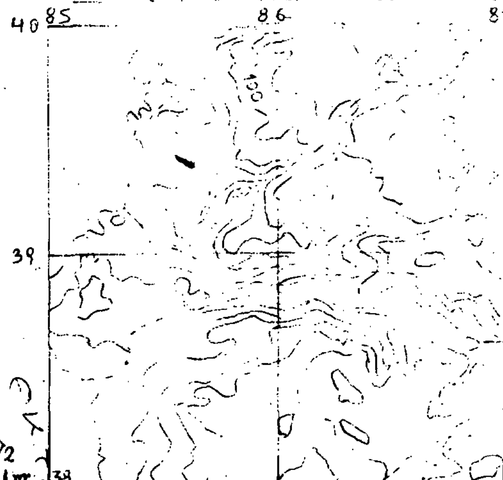

Αριθ. 575 (8)

Καθορισμός των ορίων του αιγιαλού και δημιουργία ζώνης παραλίας στη θέση «ΚΟΥΛΟΥΡΙΑ» Μανάγουλης Δωρίδας.

Ο ΝΟΜΑΡΧΗΣ ΦΩΚΙΔΑΣ

Έχοντας υπόψη:

1. Τις διατάξεις των άρθρων 1 μέχρι και 7 του ΑΝ 2344/1940 «περί αιγιαλού και παραλίας», όπως τροποποιήθηκαν και συμπληρώθηκαν με τις διατάξεις: α) του άρθρου 13 του Ν. 1070/1980 και β) του άρθρου 23 του Ν. 1337/1983.

2. Τις διατάξεις της παραγράφου 9 του άρθρου 1 του Κεφαλαίου Β' της Ο.208/181/26.4.1982 (ΦΕΚ 214/26.4.1982 τεύχος Β') κοινής απόφασης των Υπουργών Προεδρίας Κυβερνήσεως και Οικονομικών «Αναμόρφωση Συλλογικών Οργάνων Γνωμοδοτικής και Αποφασιστικής αρμοδιότητας του Υπουργείου Οικονομικών».

3. Την από 7.10.88 έκθεση της «Επιτροπής καθορισμού των ορίων του αιγιαλού και παραλίας και θέσεων αμμοληψίας», που καθόρισε τα όρια του αιγιαλού και της παραλίας στην περιοχή «ΚΟΥΛΟΥΡΙΑ» Μανάγουλης Δωρίδας και το από Ιούλιο 1988 με κλίμακα 1:500 τοπογραφικό διάγραμμα του Αιμίλιου Θωμαΐδη μηχανικού, που θεωρήθηκε την 19.9.88 από τη Διεύθυνση Τεχνικών Υπηρεσιών της Νομαρχίας Φωκίδας και συνοδεύει την έκθεση της προαναφερόμενης Επιτροπής.

4. Τη σύμφωνη γνώμη του Γενικού Επιτελείου Ναυτικού, που διατυπώθηκε από 544.5/673/88/2/12/88 έγγραφό του.

5. Τις διατάξεις του άρθρου 1 της παραγράφου 1 του Ν. 3200/1955 (ΦΕΚ 97/Α/1955) «περί διοικητικής αποκεντρώσεως» σε συνδυασμό με τις διατάξεις του από 28.6.1955 Β.Δ/τος «περί εξαιρέσεως από της κατά το άρθρο 1 παράγραφος 1 του Ν. 3200/1955 αρμοδιότητος των Νομαρχών, αντικειμένων τινών αρμοδιότητος του Υπουργού Οικονομικών», του Β.Δ. 704/1970 και του άρθρου 1 παράγραφος 5 του Π.Δ. 71/25.2.1984, σχετικά με τη μεταβίβαση αρμοδιοτήτων του Υπουργού Οικονομικών στους Νομάρχες και στις περιφερειακές Αρχές διανομαρχιακού επιπέδου, αποφασίζουμε:

1. Επικυρώνουμε την από 7.10.1988 έκθεση της Επιτροπής καθορισμού των ορίων του αιγιαλού και παραλίας και θέσεων αμμοληψίας, καθώς και το από Ιούλιο τοπογραφικό διάγραμμα που τη συνοδεύει, το οποίο συντάχτηκε από τον πτυχιούχο Αιμίλιο Θωμαΐδη μηχανικό, με κλίμακα 1:500 και θεωρήθηκε την 19.9.1988 από τη Διεύθυνση Τεχνικών Υπηρεσιών της Νομαρχίας Φωκίδας επί του οποίου η πιο πάνω Επιτροπή, με κόκκινη γραμμή καθόρισε τα όρια του αιγιαλού, στη θέση και με κίτρινη γραμμή τα όρια της παραλίας στην ίδια θέση.

2. Η παρούσα απόφαση μαζί με την έκθεση και το διάγραμμα, που προαναφέραμε να δημοσιευτούν στην Εφημερίδα της Κυβερνήσεως σύμφωνα με τις διατάξεις του άρθρου 13 του Ν. 1078/1983.

Άμφισσα, 27 Ιανουρίου 1989

Ο Νομάρχης
ΛΑΜΠΡΟΣ ΤΣΙΚΑΣ

ΕΚΘΕΣΗ ΕΠΙΤΡΟΠΗΣ ΚΑΘΟΡΙΣΜΟΥ ΤΩΝ ΟΡΙΩΝ ΤΟΥ ΑΙΓΙΑΛΟΥ
άρθ. 74 ΠΔ 636/77

Δια τον καθορισμόν το πρώτον ή επαχαναχαθορισμό των ορίων του αιγιαλού εις θέση «ΚΟΥΛΟΥΡΙΑ» Μανάγουλης Δωρίδας προ ιδιοκτησίας Σταύρου Γρίβα.

Στην Άμφισσα την 7.10.88 οι υπογεγραμμένοι:

1. Καρασούλας Βασίλειος αναπληρωτής Οικον. Εφόρου Ναυπάκτου, ως Πρόεδρος

2. Αγγελέτος Δημήτριος, αναπληρωτής Δ/ντού Τ.Υ.Ν. Φωκίδας ως μέλος

3. Γρηγορόπουλος Αριστοφάνης Λιμενάρχης Ιτέας, ως μέλος

αποτελούντες την επιτροπή καθορισμού των ορίων του αιγιαλού δυνάμει του άρθρου 74 του ΠΔ 636/77 και συγκληθείσα δια της 6406/2.9.88 Οικον. Εφορίας Ναυπάκτου εντολής του Προέδρου αυτής μετέβημεν επιτόπου εις την προαναφερομένην περιοχή την 16.9.88.

Λαβόντες υπ' όψιν

1. Την από 2.8.88 αίτηση του Γρίβα Σταύρου δια της οποίας ζητείται ο καθορισμός των ορίων του αιγιαλού εις την ανωτέρω περιοχήν.

2. Το υπό του Αιμίλιου Σ. Θωμαΐδη συνταχθέν τον Ιούλιο 88 τοπογραφικόν και υψομετρικόν διάγραμμα εις μία πινακίδα εις κλιμ. 1:500 ηλεγμένον δια την ακρίβειαν της αποτυπώσεως υπό της Ζωμένου Ευαγγελίας Εργ/γού την 16.9.88 και θεωρηθέν υπό της Δ.Τ.Υ.Ν. την 19.9.88 ως το αρθ. 20 Ν. 719/77 ορίζει.

3. Τις διατάξεις του ΑΝ 2344/40 ως ούτος ετροποποιήθη ως και την προς τούτον σχετικήν Δικαστηριακήν και Διοικητικήν Νομολογίαν.

4. Την εκ της επιτόπου μεταβάσεως σχηματισθείσαν αντίληψιν περί του πλάτους της βρεχομένης ζώνης της ξηράς και λοιπών συναφών στοιχείων ήτοι:

α. Περιγραφή της μορφολογίας της περιοχής (βραχώδης, πεδινή, περίπου κλίσις εδάφους, καταπτώσεις, βλάστησις προσχωσιγενές έδαφος, ενδείξεις μεταβολής του αιγιαλού, ύπαρξις ή μη παλαιού αιγιαλού κ.λπ.).

β. Κατάσταση της ακτής (διαβρώσεις, προσχώσεις, εκτελεσθέντα έργα κ.λπ.).

γ. Κατάσταση θαλασσίου χώρου (βάθη, ξέρες, ύφαλοι, ανάπτυγμα πελάγους).

δ. Παλίρροιαι και θαλάσσια ρεύματα.

ε. Επικρατούσαι καιρικαί συνθήκαι (διεύθυνσις ένστασις και συχνότης πνεόντων ανέμων, ύψος κύματος κ.λπ.).

5. Λοιπά στοιχεία τα οποία έλαβεν υπ' όψιν η επιτροπή, ως παλαιά διαγράμματα, μαρτυρικαί καταθέσεις, τίτλος ιδιοκτησίας, έγγραφα ΓΕΝ, προηγούμενοι καθαρισμοί εις γειτονικήν περιοχήν κ.λπ. ως και τα εξ αυτών συμπεράσματα κατά την κρίσιν της επιτροπής, αποφασίζουμε:

Καθορίζουμε επί του ως άνω τοπογραφικού διαγράμματος με συνεχή κόκκινη γραμμή το όριο Αιγιαλού, με συνεχή κίτρινη γραμμή το όριο της παραλίας.

Αναλυτικά

Σαν οριογραμμή Αιγιαλού ορίζεται η πολυγωνική των κορυφών 1, 2, 3, ...& 8 που καθορίζονται με συντεταγμένες από το Κρατικό δίχτυο όπως φαίνεται στον παρακάτω πίνακα.

Α/Α Καθοριζόμενο σημείο	χ	ψ
1	- 4016,367	16059,71
2	- 3993,83	16093,73
3	- 3943,19	16177,16
4	- 3894,06	16243,53
5	- 3836,94	16303,29
6	- 3780,41	16364,84
7	- 3719,81	16425,29
8	- 3624,68	16482,78

Σαν οριογραμμή παραλίας ορίζεται η πολυγωνική 1', 2', 3', 4', 5' και 6' ως εξής:

1. Το τμήμα 3' έως και 6' ορίζεται παράλληλο προς το τμήμα του Αιγιαλού με τα στοιχεία 5, 6, 7 και 8 και σε απόσταση 10 μέτρα από αυτών.
2. Το τμήμα 1' - 2' είναι ευθεία γραμμή και αποτελεί την οριογραμμή της δημόσιας δασικής έκτασης που αναφέρεται στην 1232/76 (ΦΕΚ 229 Δ/76) απόφαση Νομάρχη. Τα σημεία 1' και 2' καθορίζονται με τις συντεταγμένες όπως φαίνεται παρακάτω.

Α/Α Καθοριζόμενο σημείο	Χ	Ψ
1'	- 4050	16061,50
2'	- 3867	16302,15


Η Επιτροπή δεν διεπίστωσε την ύπαρξη παλαιού αιγιαλού ούτε την ύπαρξη κτισμάτων στην ζώνη της παραλίας όσον και του αιγιαλού.


Καθορίζεται ζώνη παραλίας επειδή δεν εξυπηρετούνται οι σκοποί της παραγράφου 1 αθρ. 7 του ΑΝ 2344/40.

Η ΕΠΙΤΡΟΠΗ

Ο Πρόεδρος
Β. ΚΑΡΑΣΟΥΛΑΣ

Τα μέλη
1. ΑΓΓΕΛΕΤΟΣ ΔΗΜ.
2. ΓΡΗΓΟΡΟΠΟΥΛΟΣ ΑΡΙΣΤ.

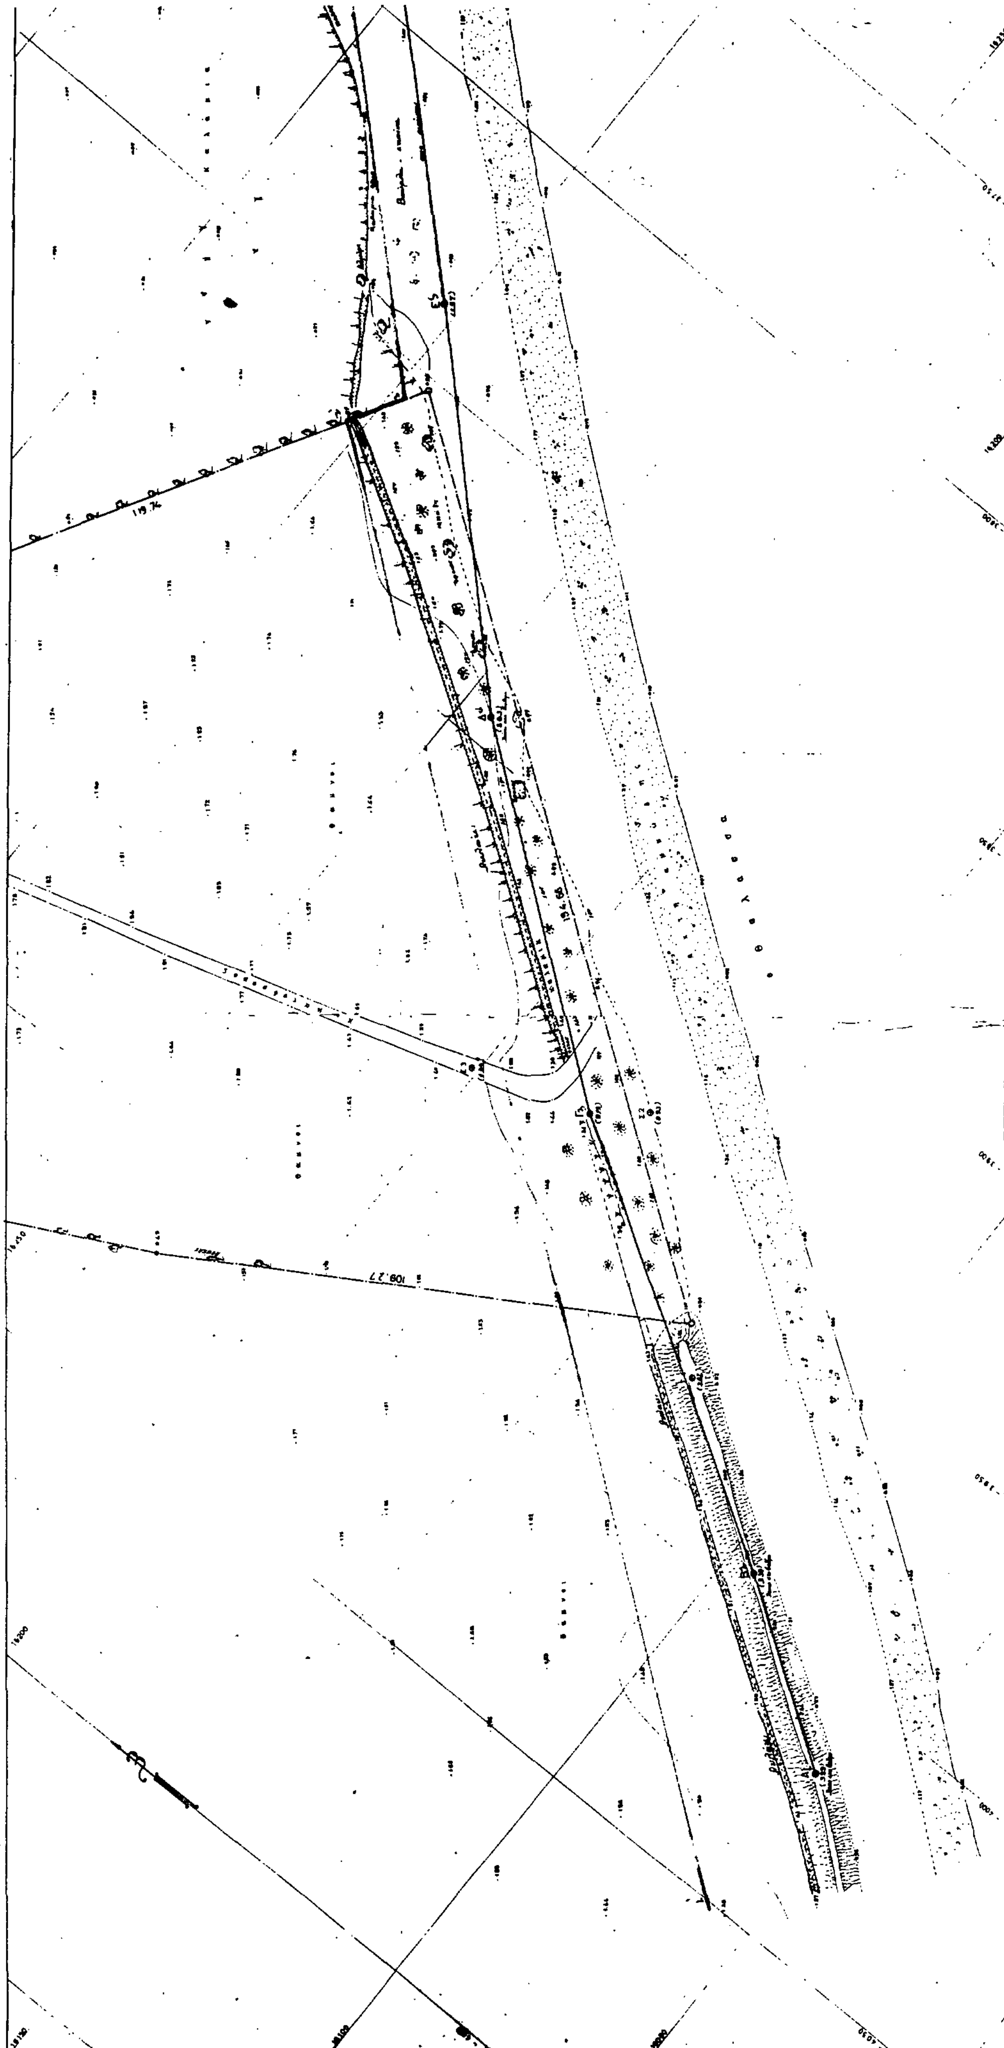

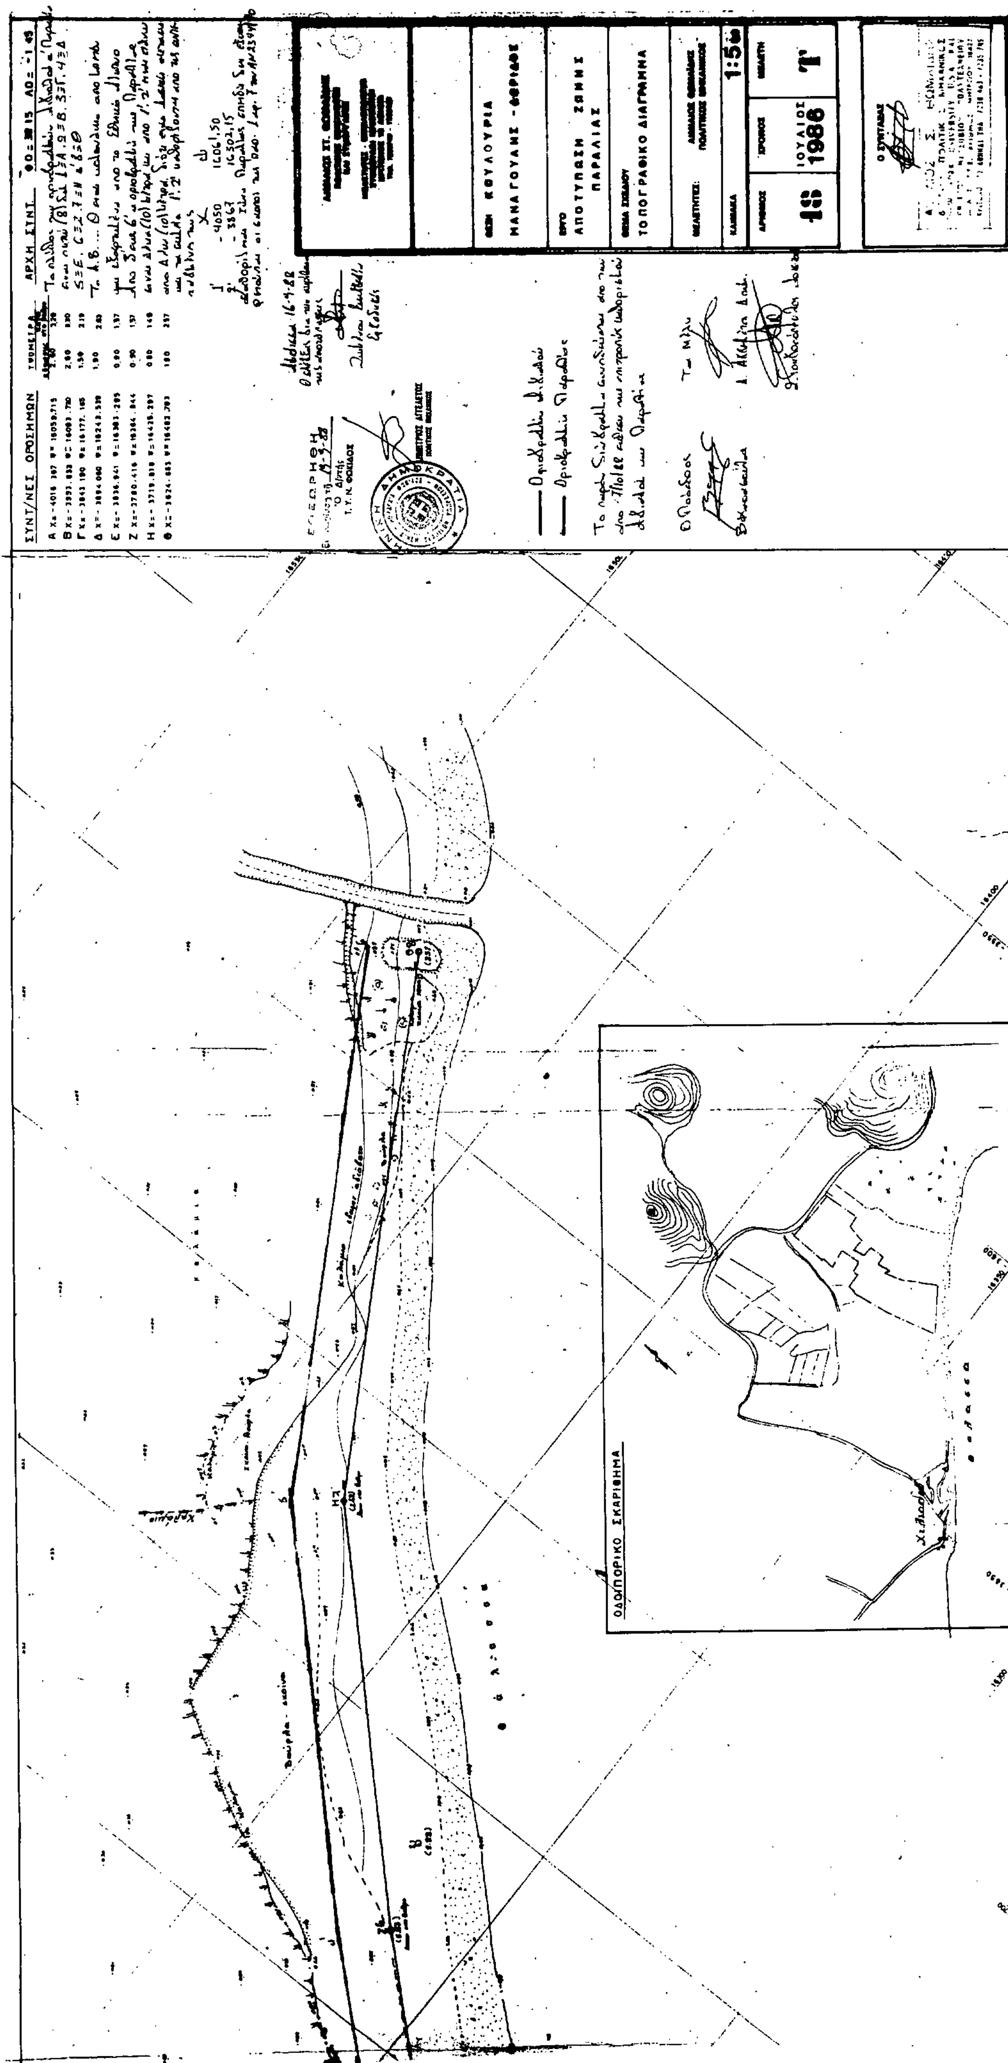
ΚΟΥΛΟΥΡΙΑ
ΜΑΝΑΓΟΥΛΗΣ - ΦΘΙΩΤΙΔΟΣ
ΑΠΟΤΥΠΩΣΗ ΖΩΝΗΣ ΠΑΡΑΛΙΑΣ
ΤΟΠΟΓΡΑΦΙΚΟ ΔΙΑΓΡΑΜΜΑ
ΟΔΟΙΠΟΡΙΚΟ ΣΚΑΡΙΦΗΜΑ

ΠΟΛΕΟΔΟΜΙΑ

ΑΝΑΚΟΙΝΩΣΕΙΣ

(9)

Ειδοποίηση για παρακατάθεση αποζημιώσεως από προσκύρωση ακινήτου στη Λαμία.

Με τη με αριθμ. 11/1971 πράξη αναλογισμού αποζημιώσεως του Γραφείου Πολεοδομικών Εφαρμογών Λαμίας, που εγκρίθηκε με τη με αριθμ. Τ.Χ. 3115/15.3.1974 απόφαση του Νομάρχη Φθιώτιδος, προσκυρώθηκαν ακίνητα που βρίσκονται παραπλεύρως της Λεωφόρου Σμύρνης, νοτίως του Σιδηροδρομικού Σταθμού Λαμίας, εμφανίζονται δε στο τοπογραφικό διάγραμμα που συνοδεύει την πράξη αυτή και φέρονται ότι ανήκουν στην ιδιοκτησία του Οργανισμού Σιδηροδρόμων Ελλάδος και του Ελληνικού Δημοσίου. Υπόχρεοι για αποζημίωση των ακινήτων αυτών, με την ίδια πράξη, ορίζονται οι γειτονικές ιδιοκτησίες με αριθμούς στην πράξη και το σχεδιάγραμμα Ζ1, Ζ2α και Ζ2β.

Με την με αριθμ. 9112/82 απόφαση του Εφετείου Αθηνών και με αντιμωλία των διαδίκων καθορίστηκε τελεσίδικα σε δραχμές δυόμιση χιλιάδες (2.500) κατά μέτρο τετραγωνικό η τιμή μονάδα αποζημίωσης των παραπάνω ακινήτων.

Για τα τμήματα με στοιχεία στην ίδια πράξη α) 19-22-23-20-19 β) 20-23-24-21-20 και γ) 25-24-27-26-25 συνολικού εμβαδού 301 τ.μ. των οποίων η αποζημίωση βαρύνει την ιδιοκτησία με αριθμ. Ζ, δηλαδή το παραπλεύρως προς τα νότια οικόπεδο, οι υπόχρεοι για την καταβολή της αποζημιώσεώς του, δηλ. οι Ευάγγελος και Χρυσούλα Γριβογιάννη, παρακατάθεσαν στο Υπ/μα Λαμίας του Ταμείου Παρακαταθηκών και Δανείων το ανάλογο ποσό (μ.τ. 301 Χ 2,500) αποζημιώσεως των δρχ. επτακοσίων πενήντα δύο χιλιάδων πεντακοσίων (752.500) στις 7.12.1988.

Για την παρακατάθεση αυτής της αποζημιώσεως και την συντέλεση της προσκυρώσεως των παραπάνω ακινήτων, οι υπόχρεοι σε πληρωμή Ευάγγελος και Χρυσούλα Γριβογιάννη ειδοποιούν το φερόμενο ως δικαιούχο της αποζημιώσεως Ελληνικό Δημόσιο καθώς και κάθε άλλο τυχόν δικαιούχο μέρος ή ολόκληρου της αποζημιώσεως, με σκοπό την εξόφληση της υποχρεώσεως πληρωμής της αποζημιώσεως για τα παραπάνω προσκυρωθέντα ακίνητα εμβαδού 301 τ.μ. με τις σχετικές διατάξεις του Νόμου περί αναγκαστικής απαλλοτριώσεως ακινήτων, ενώ ρητά επιφυλάσσονται οι καταβαλλόντες για κάθε άλλο δικαίωμά τους.

Αθήνα, 30 Ιανουαρίου 1989

Ο Πληρεξούσιος Δικηγόρος
των ειδοποιούντων
ΓΙΑΝΝΗΣ ΜΟΡΑΪΤΗΣ

ΑΠΟ ΤΟ ΕΘΝΙΚΟ ΤΥΠΟΓΡΑΦΕΙΟ